


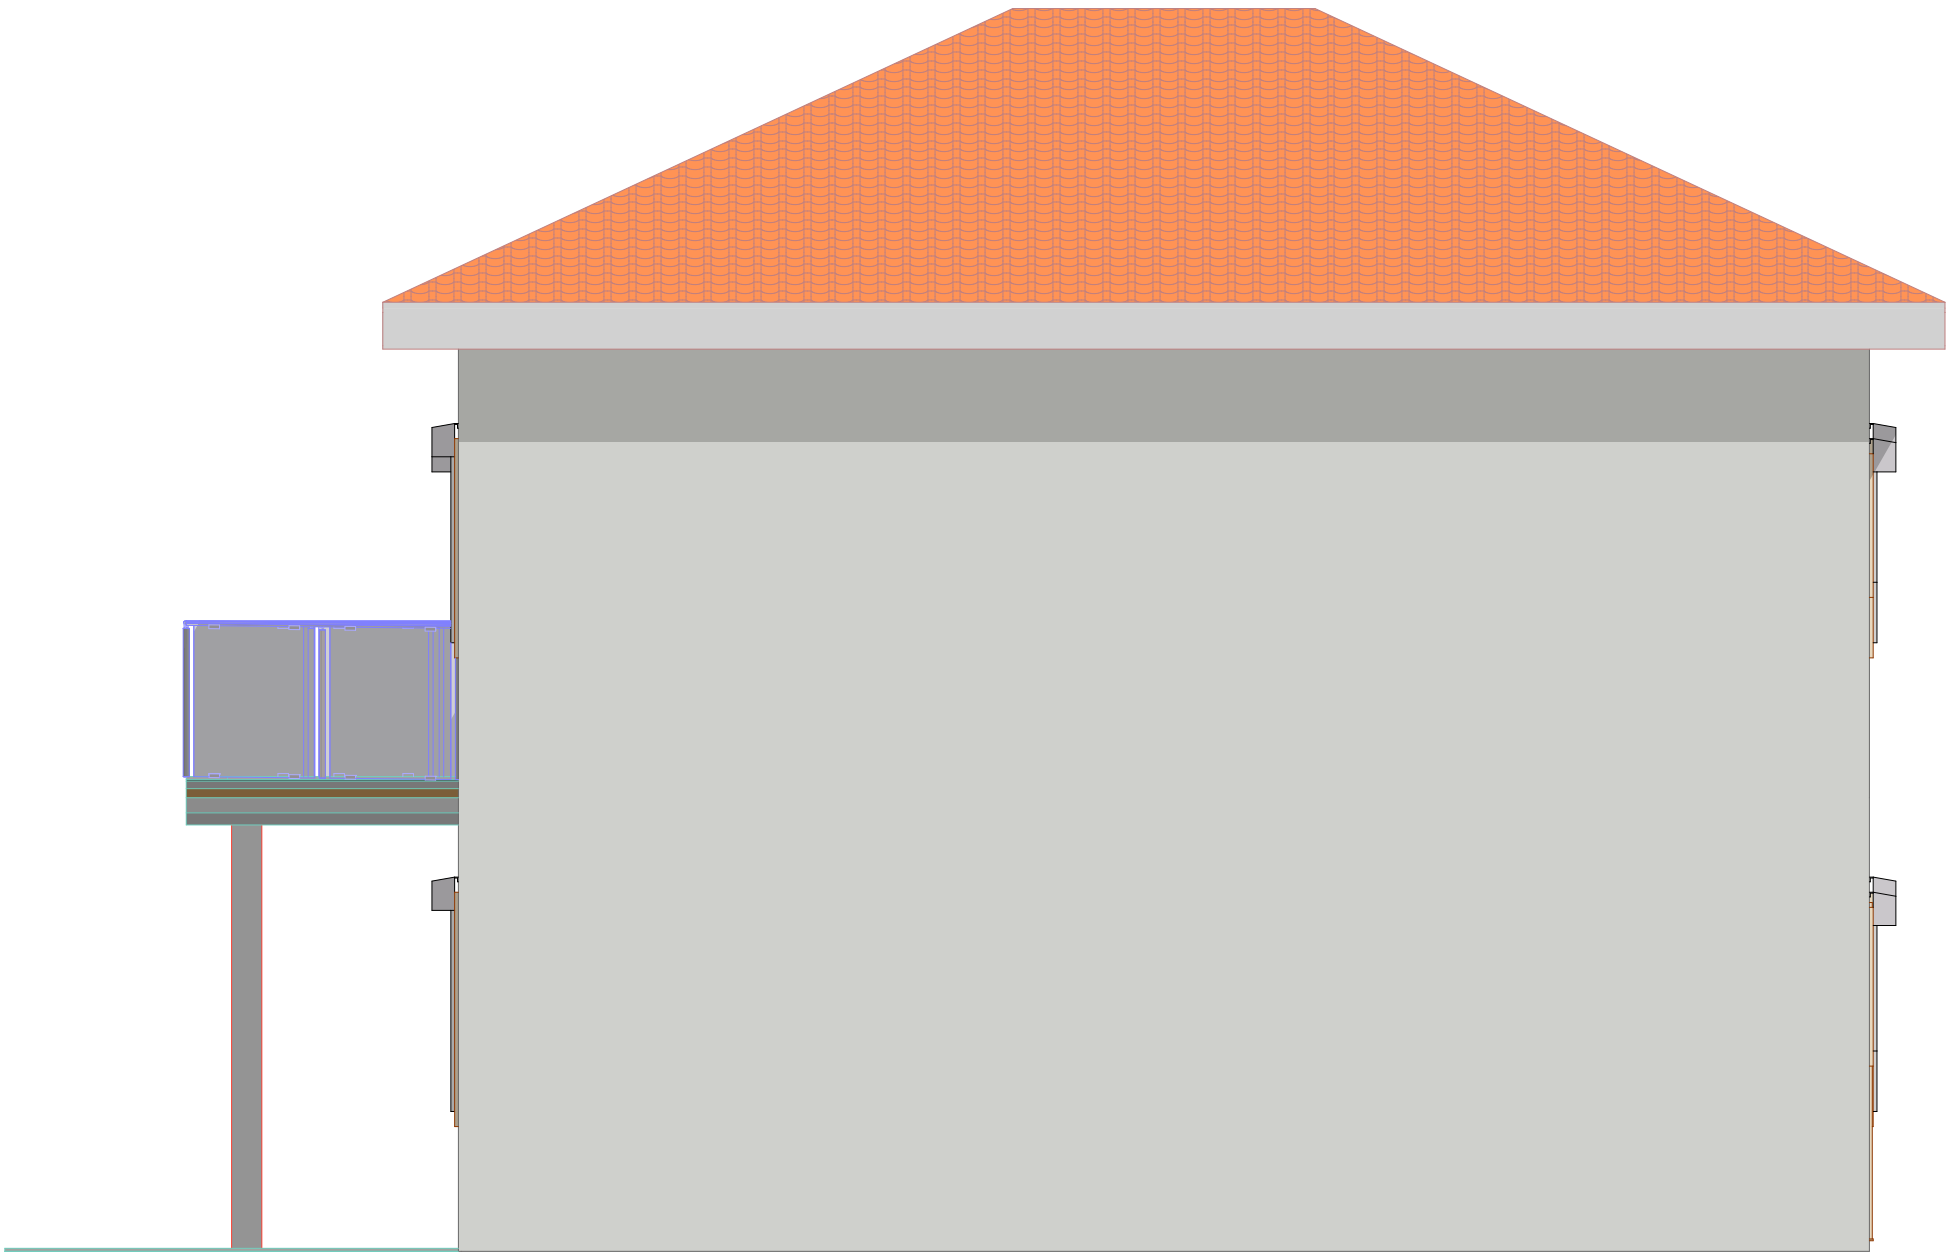

Façade Est
1:50



Façade Nord
1:50



Façade Ouest
1:50



Façade Sud
1:50