




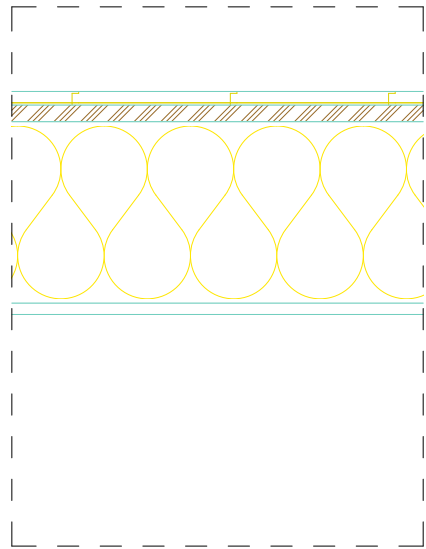



Détail Plancher sous toiture
1:10

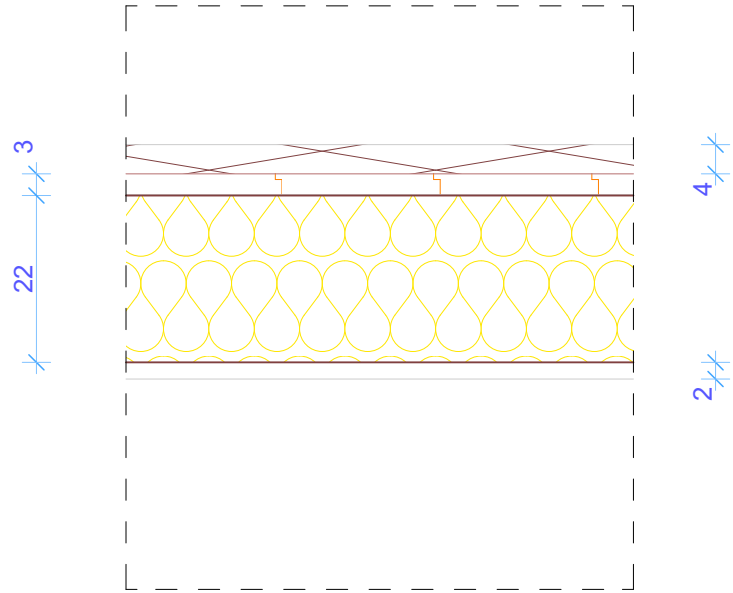

Détail Toiture
1:10

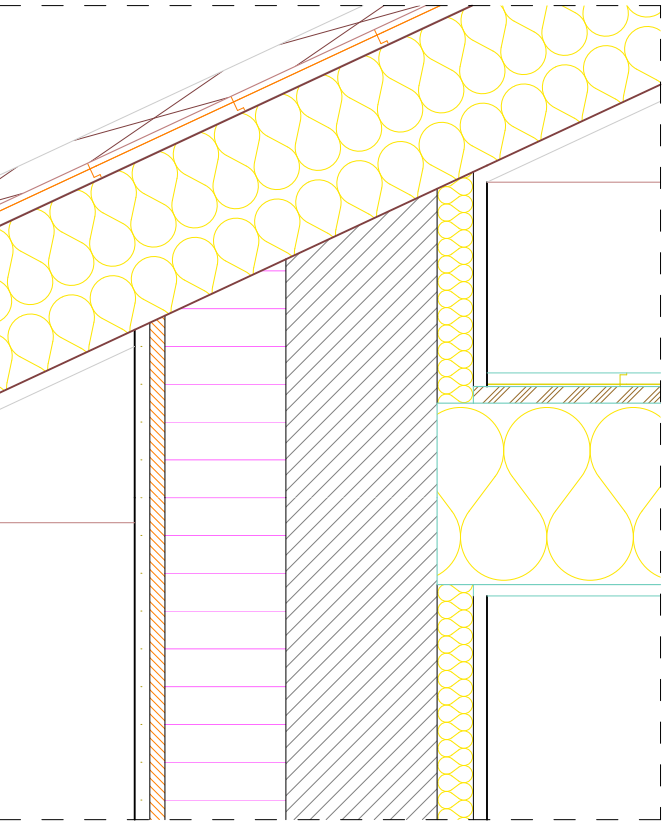

Détail Connexion Murs et toiture
1:10

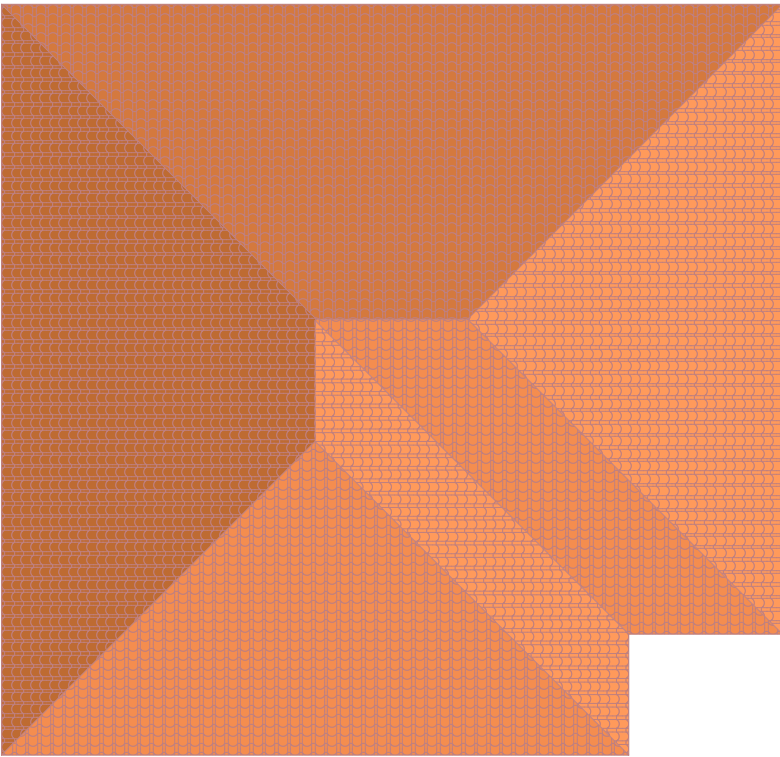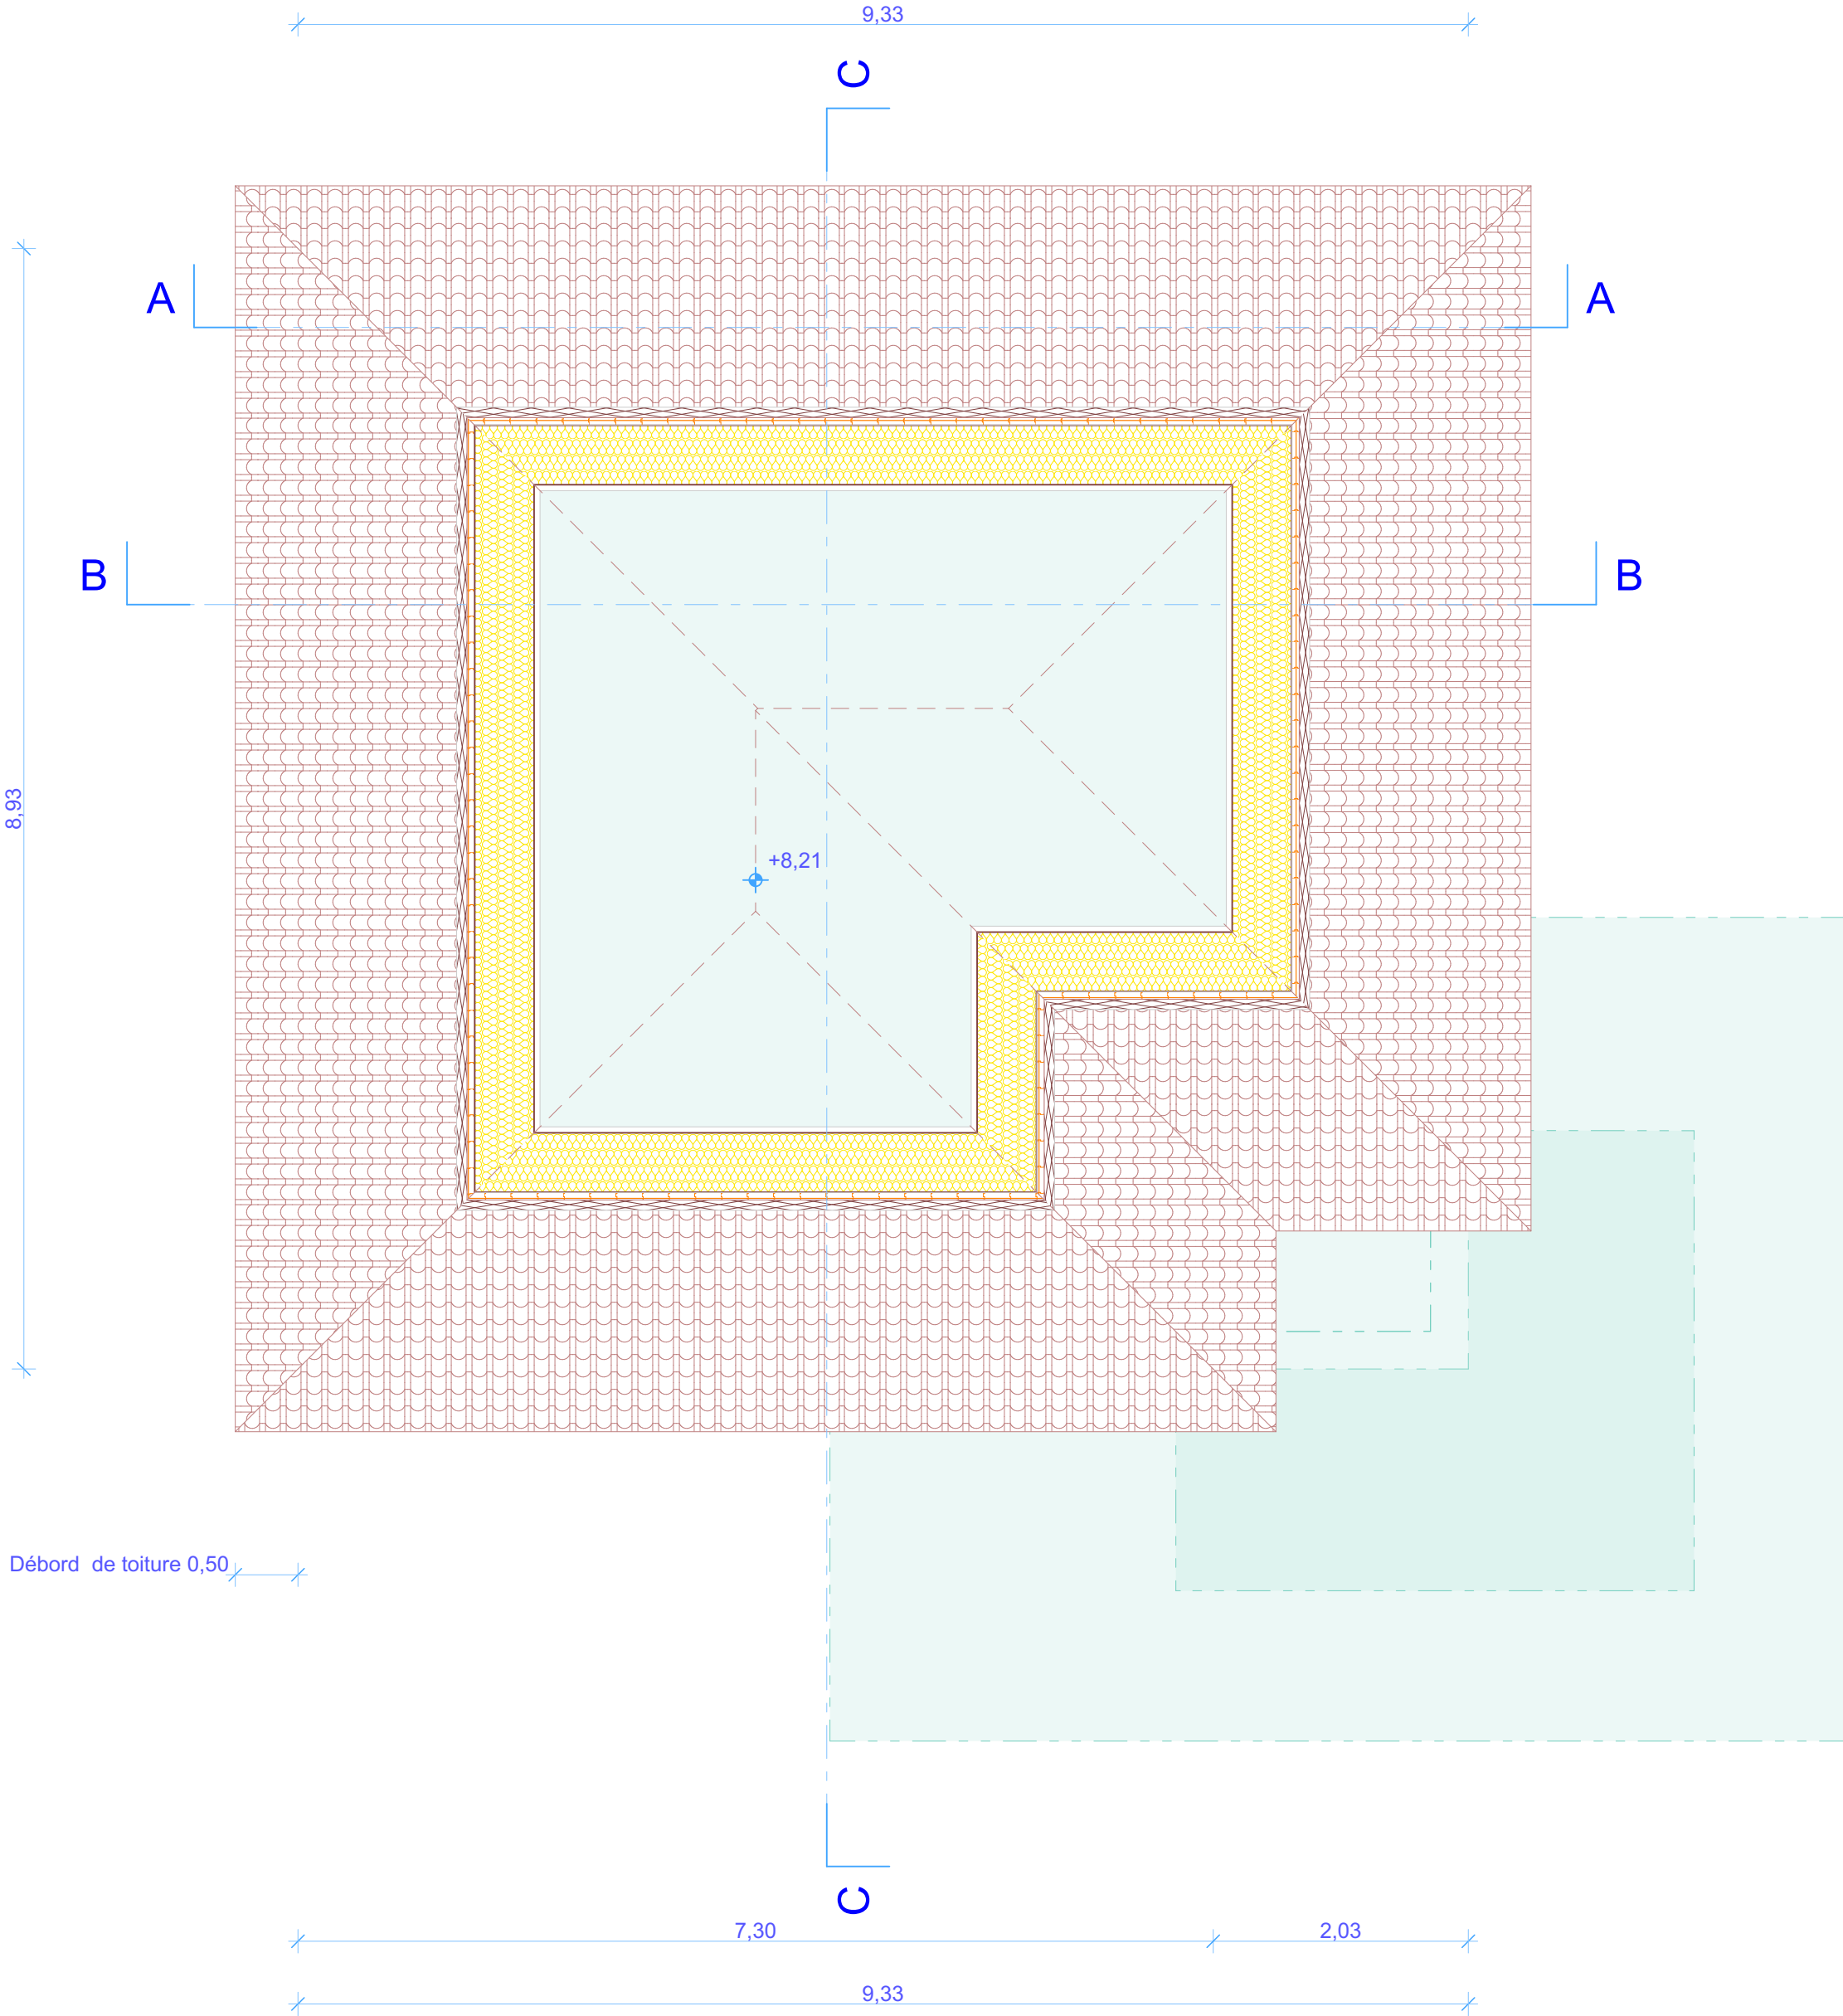

Toiture perspective
1:100